


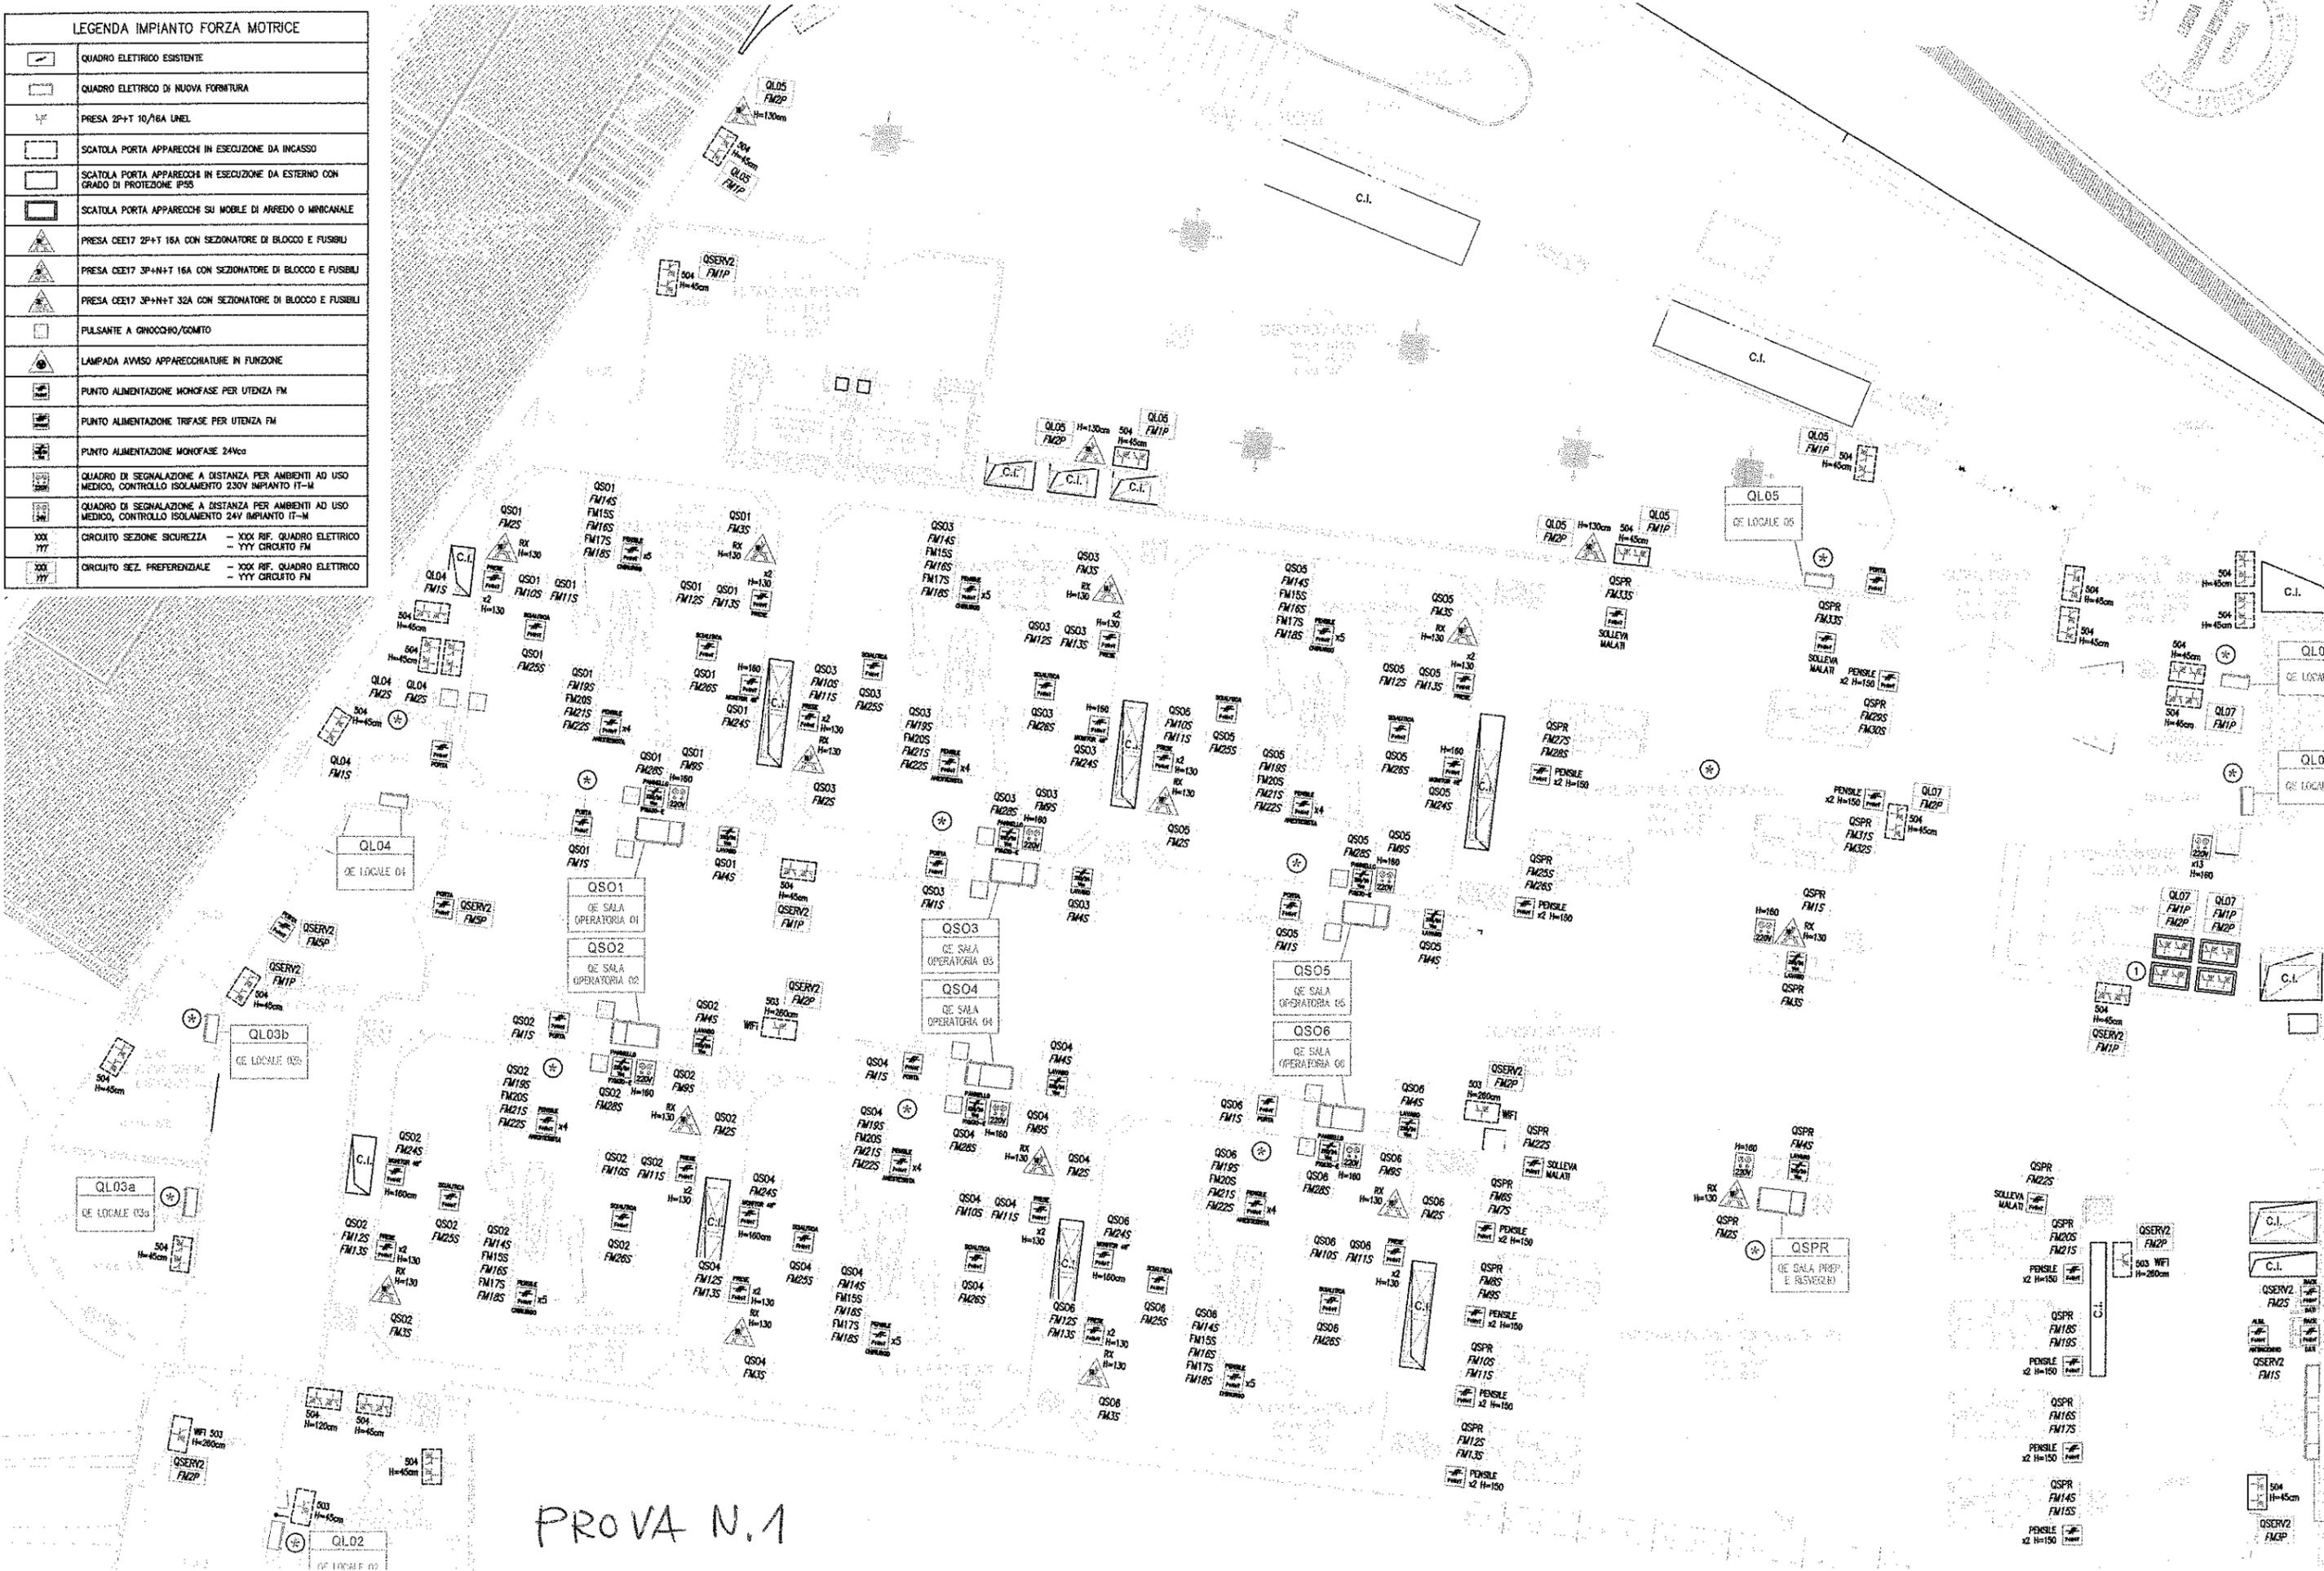

LEGENDA IMPIANTO FORZA MOTRICE	
	QUADRO ELETRICO ESISTENTE
	QUADRO ELETRICO DI NUOVA FORNITURA
	PRESA 2P+T 10/16A LINEL
	SCATOLA PORTA APPARECCHI IN ESECUZIONE DA INGASSO
	SCATOLA PORTA APPARECCHI IN ESECUZIONE DA ESTERNO CON GRADO DI PROTEZIONE IP55
	SCATOLA PORTA APPARECCHI SU MOBILE DI ARREDO O MURICIALE
	PRESA CEE17 2P+T 16A CON SEZIONATORE DI BLOCCO E FUSIBILI
	PRESA CEE17 3P+N+T 16A CON SEZIONATORE DI BLOCCO E FUSIBILI
	PRESA CEE17 3P+N+T 32A CON SEZIONATORE DI BLOCCO E FUSIBILI
	PULSANTE A GHIACCIO/GOMITO
	LAMPADA AVMSO APPARECCHIATURE IN FUNZIONE
	PUNTO ALIMENTAZIONE MONOFASE PER UTENZA FM
	PUNTO ALIMENTAZIONE TRIFASE PER UTENZA FM
	PUNTO ALIMENTAZIONE MONOFASE 24Vcc
	QUADRO DI SEGNALAZIONE A DISTANZA PER AMBIENTI AD USO MEDICO, CONTROLLO ISOLAMENTO 230V IMPIANTO IT-M
	QUADRO DI SEGNALAZIONE A DISTANZA PER AMBIENTI AD USO MEDICO, CONTROLLO ISOLAMENTO 24V IMPIANTO IT-M
	CIRCUITO SEZIONE SICUREZZA - XXX REF. QUADRO ELETRICO - YYY CIRCUITO FM
	CIRCUITO SEZ. PREFERENZIALE - XXX REF. QUADRO ELETRICO - YYY CIRCUITO FM



PROVA N.1